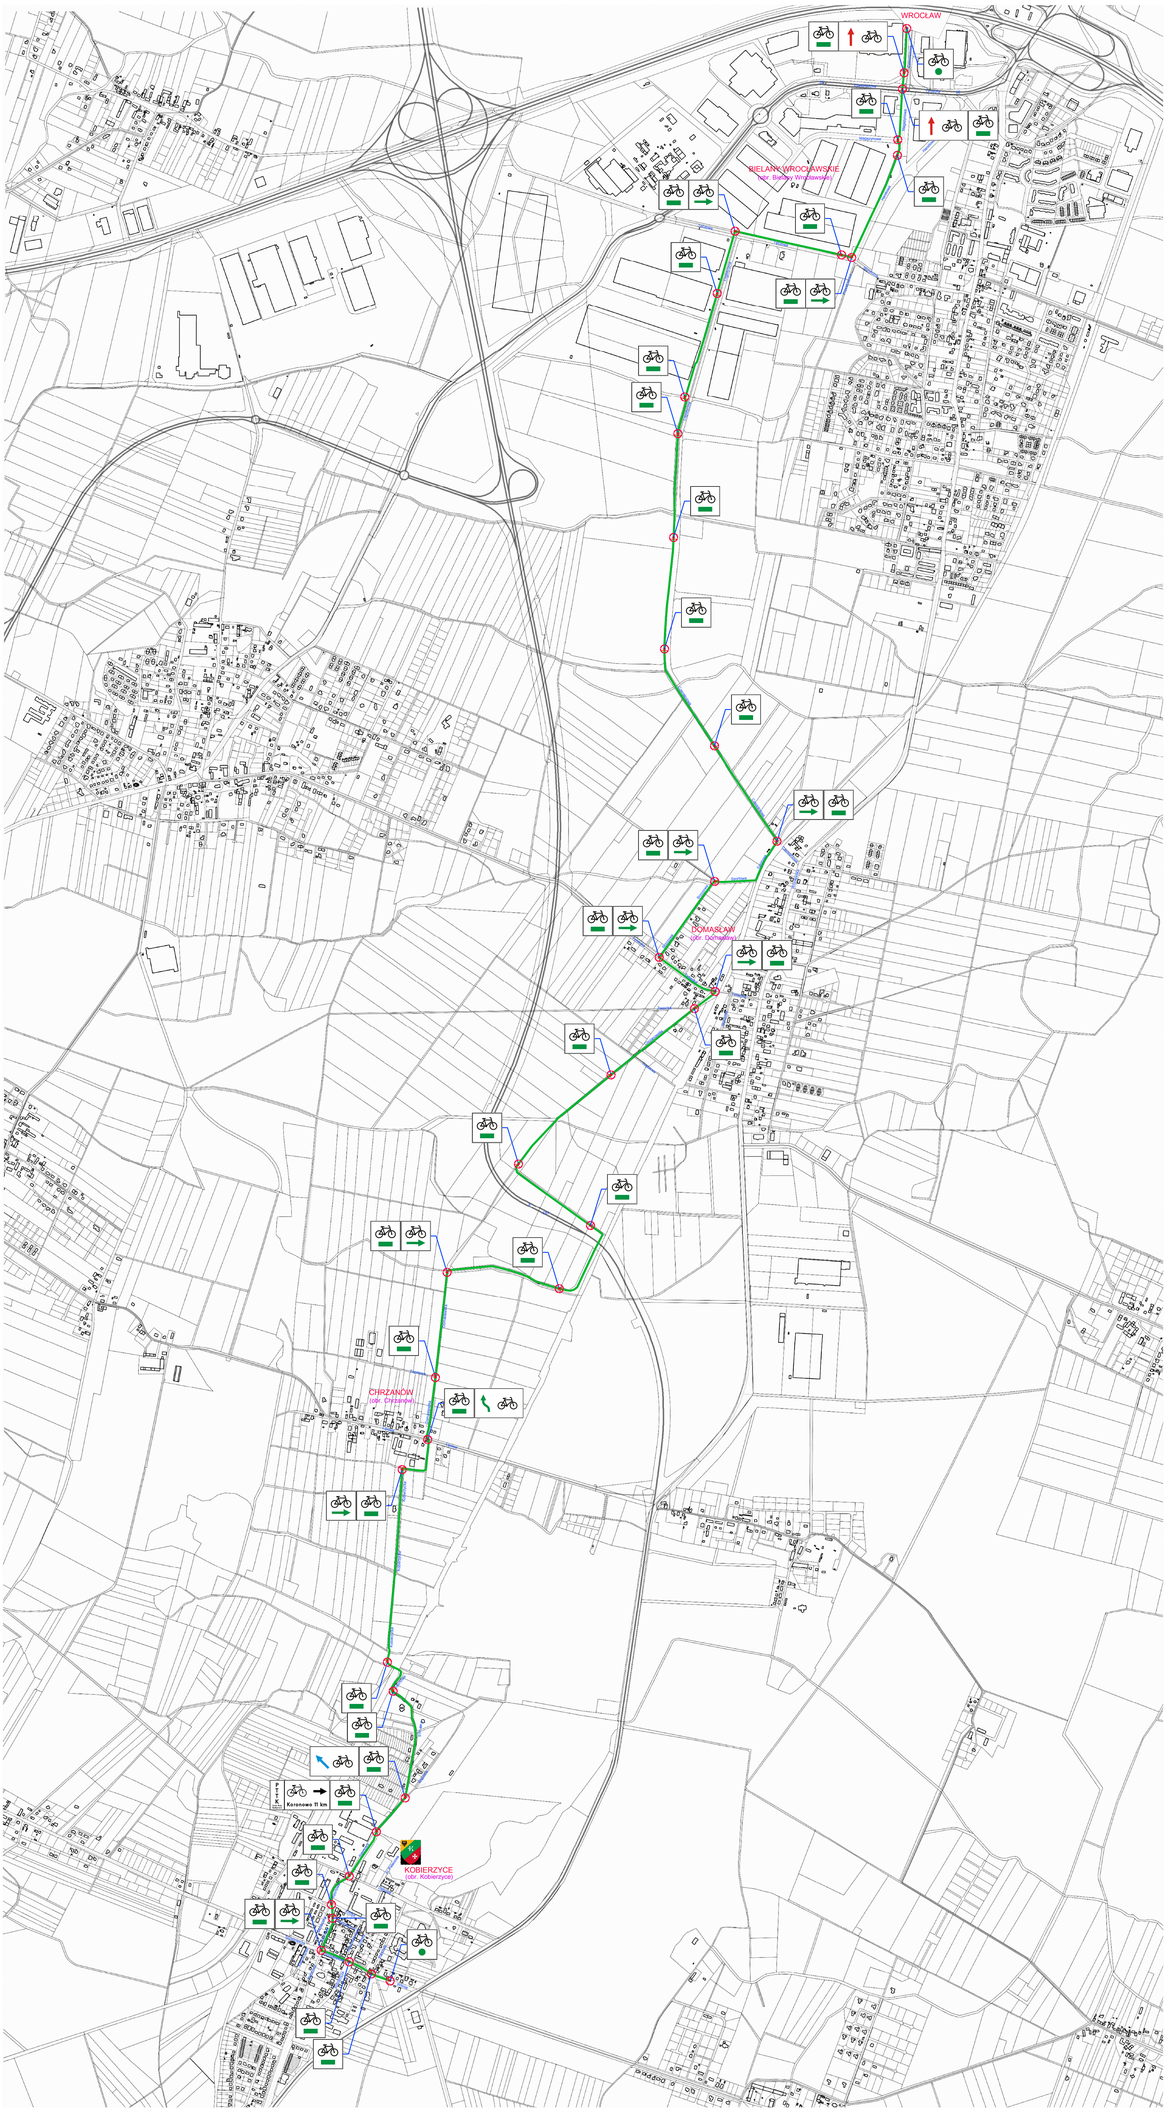

Legenda:

- znak: R1 - szlak rowerowy
- znak: R1a - początek / koniec szlaku rowerowego
- znak: R1b - zmiana kierunku szklau rowerowego
- znak: R3a - zmiana kierunku szklau rowerowego (na wprost)
- znak: R3b - zmiana kierunku szklau rowerowego (na skos)
- znak: R3b - zmiana kierunku szklau rowerowego (w lewo i w prawo)
- znak: R3 - tablica szlaku rowerowego (lokalizacja pałacu w Kobierzycach)
- przebieg trasy Kobierzyce - Wrocław

LIDZOWOWO BRANŻOWO				
BRANŻA	IMIĘ, NAZWISKO	NR UPRAWNIEŃ	PODPIS	
ARCHITEKTURA				
KONSTRUKCJA				
DROGOWA				
INSTALACJE WODOKAN				
INSTALACJE C.O.				
INSTALACJE ELEKTRYCZNE				
INSTALACJE WENTYLACJI I KLIMATYZACJI				
INWESTOR: Gmina Kobierzyce		ADRES: Al. Pałacowa 1, 55-040 Kobierzyce		
ZLECENIODAWCA: Gmina Kobierzyce		ADRES: Al. Pałacowa 1, 55-040 Kobierzyce		
NAZWA I ADRES OBIEKTU BUDOWLANEGO: Szczegółowa koncepcja przebiegu tras rowerowych na terenie węzła bielańskiego oraz oznakowanie trasy rowerowej Kobierzyce-Wrocław				JEDNOSTKA PROJEKTOWA:
TEREN INWESTYCJI: NR DZIAŁ / AM / OBRĘB / MIEJSCOWOŚĆ / ULICA, NR				
AUTORZY PROJEKTU:	UPRAWNIENIA	PODPIS		
PROJEKTANT: mgr inż. arch. kraj. Robert Szumski	architektura kraj. /			
mgr inż. arch. Marek Jędrzejek	architektura / 3-4/86Lw			
mgr inż. Tomasz Pijewski	konstrukcja dud. / 96/03/DUN			
SPRAWDZIŁ:				
BRANŻA: ARCHITEKTONICZNA KONSTRUKCYJNO-BUDOWLANA	STADIUM: KONCEPCJA	DATA: LISTOPAD 2015	SKALA: 1:10000	ODNALEZIENIE RYSUNKU: numer rysunku, numer tomu, numer serii
TYTUŁ RYSUNKU: OZNAKOWANIE TRASY ROWEROWEJ KOBIERZYCE - WROCŁAW				13A : TI : 1/1

architland
Robert Szumski
ul. Powstańców Śl. 140/3
ul. Powstańców Śl. 140/4
53 - 315 Wrocław
tel. (+48) 603431343
architland@architland.info
www.architland.info