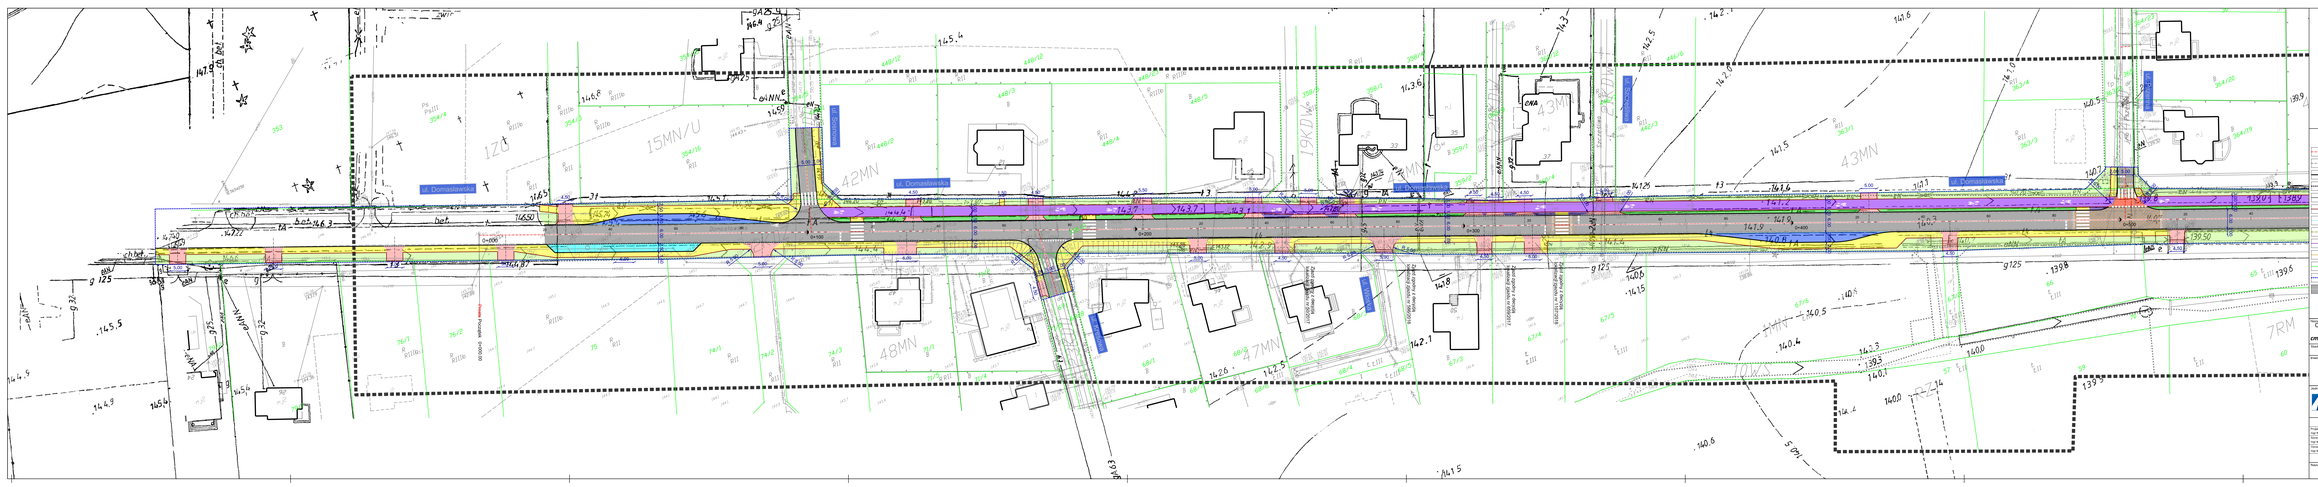
ul. Domasławicka
ul. Domasławicka
ul. Domasławicka